


Orientačný plán trhoviska KOČKA

Príloha č. 1

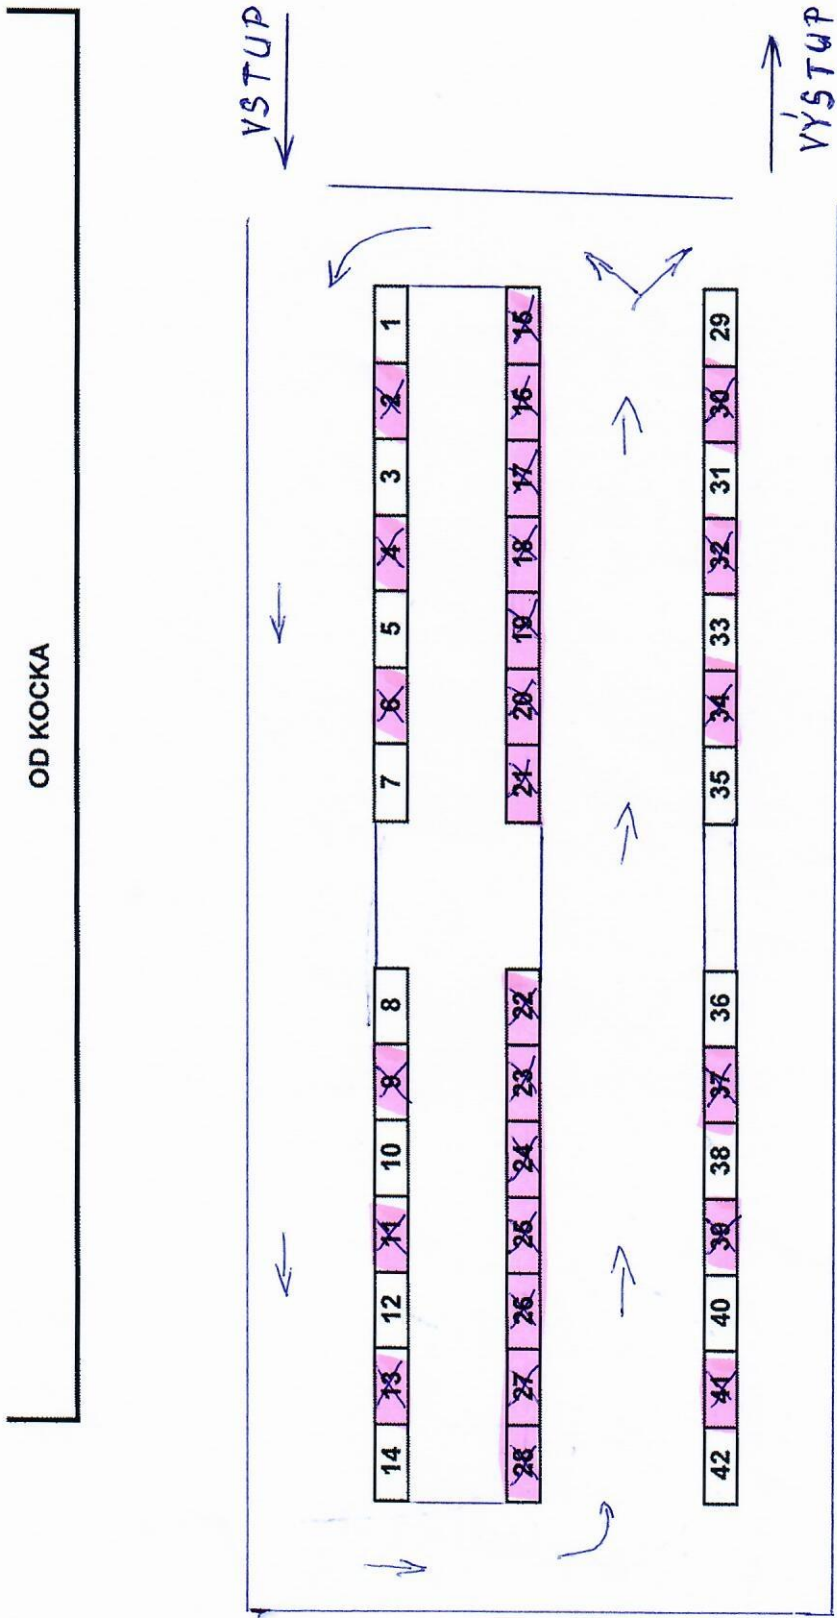

16 stolov

Orientačný plán trhoviska CENTRUM

