


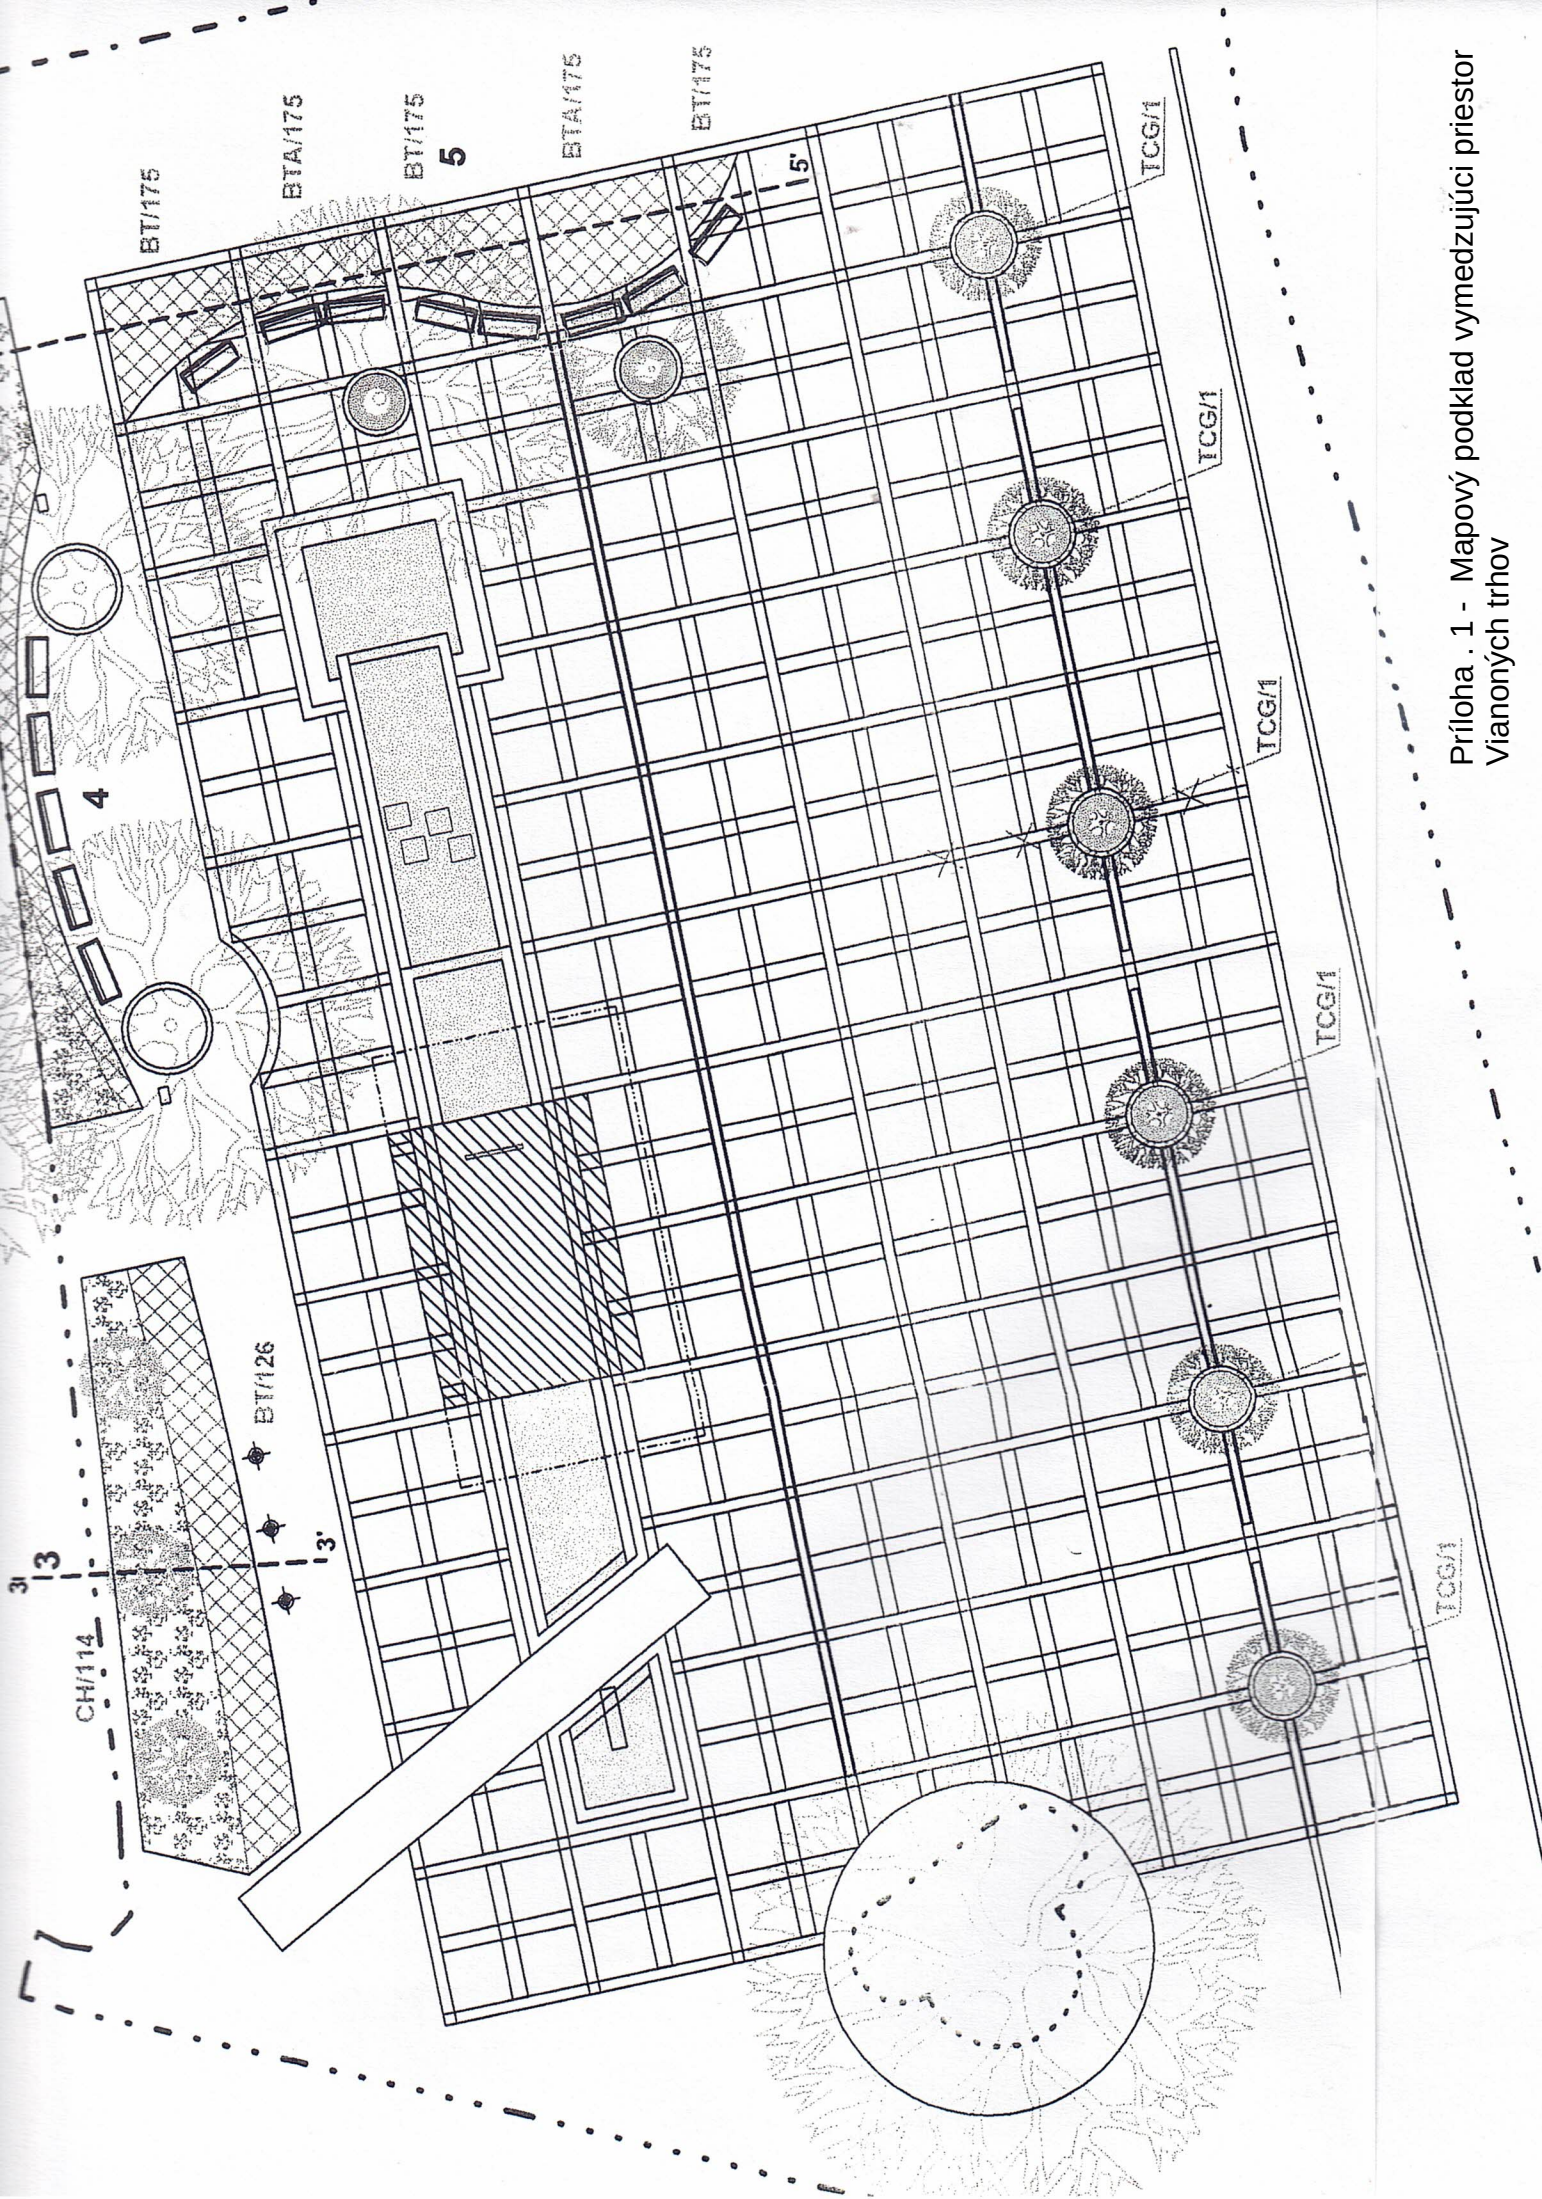

Príloha . 1 - Mapový podklad vymedzujúci priestor
Vianoných trhov