


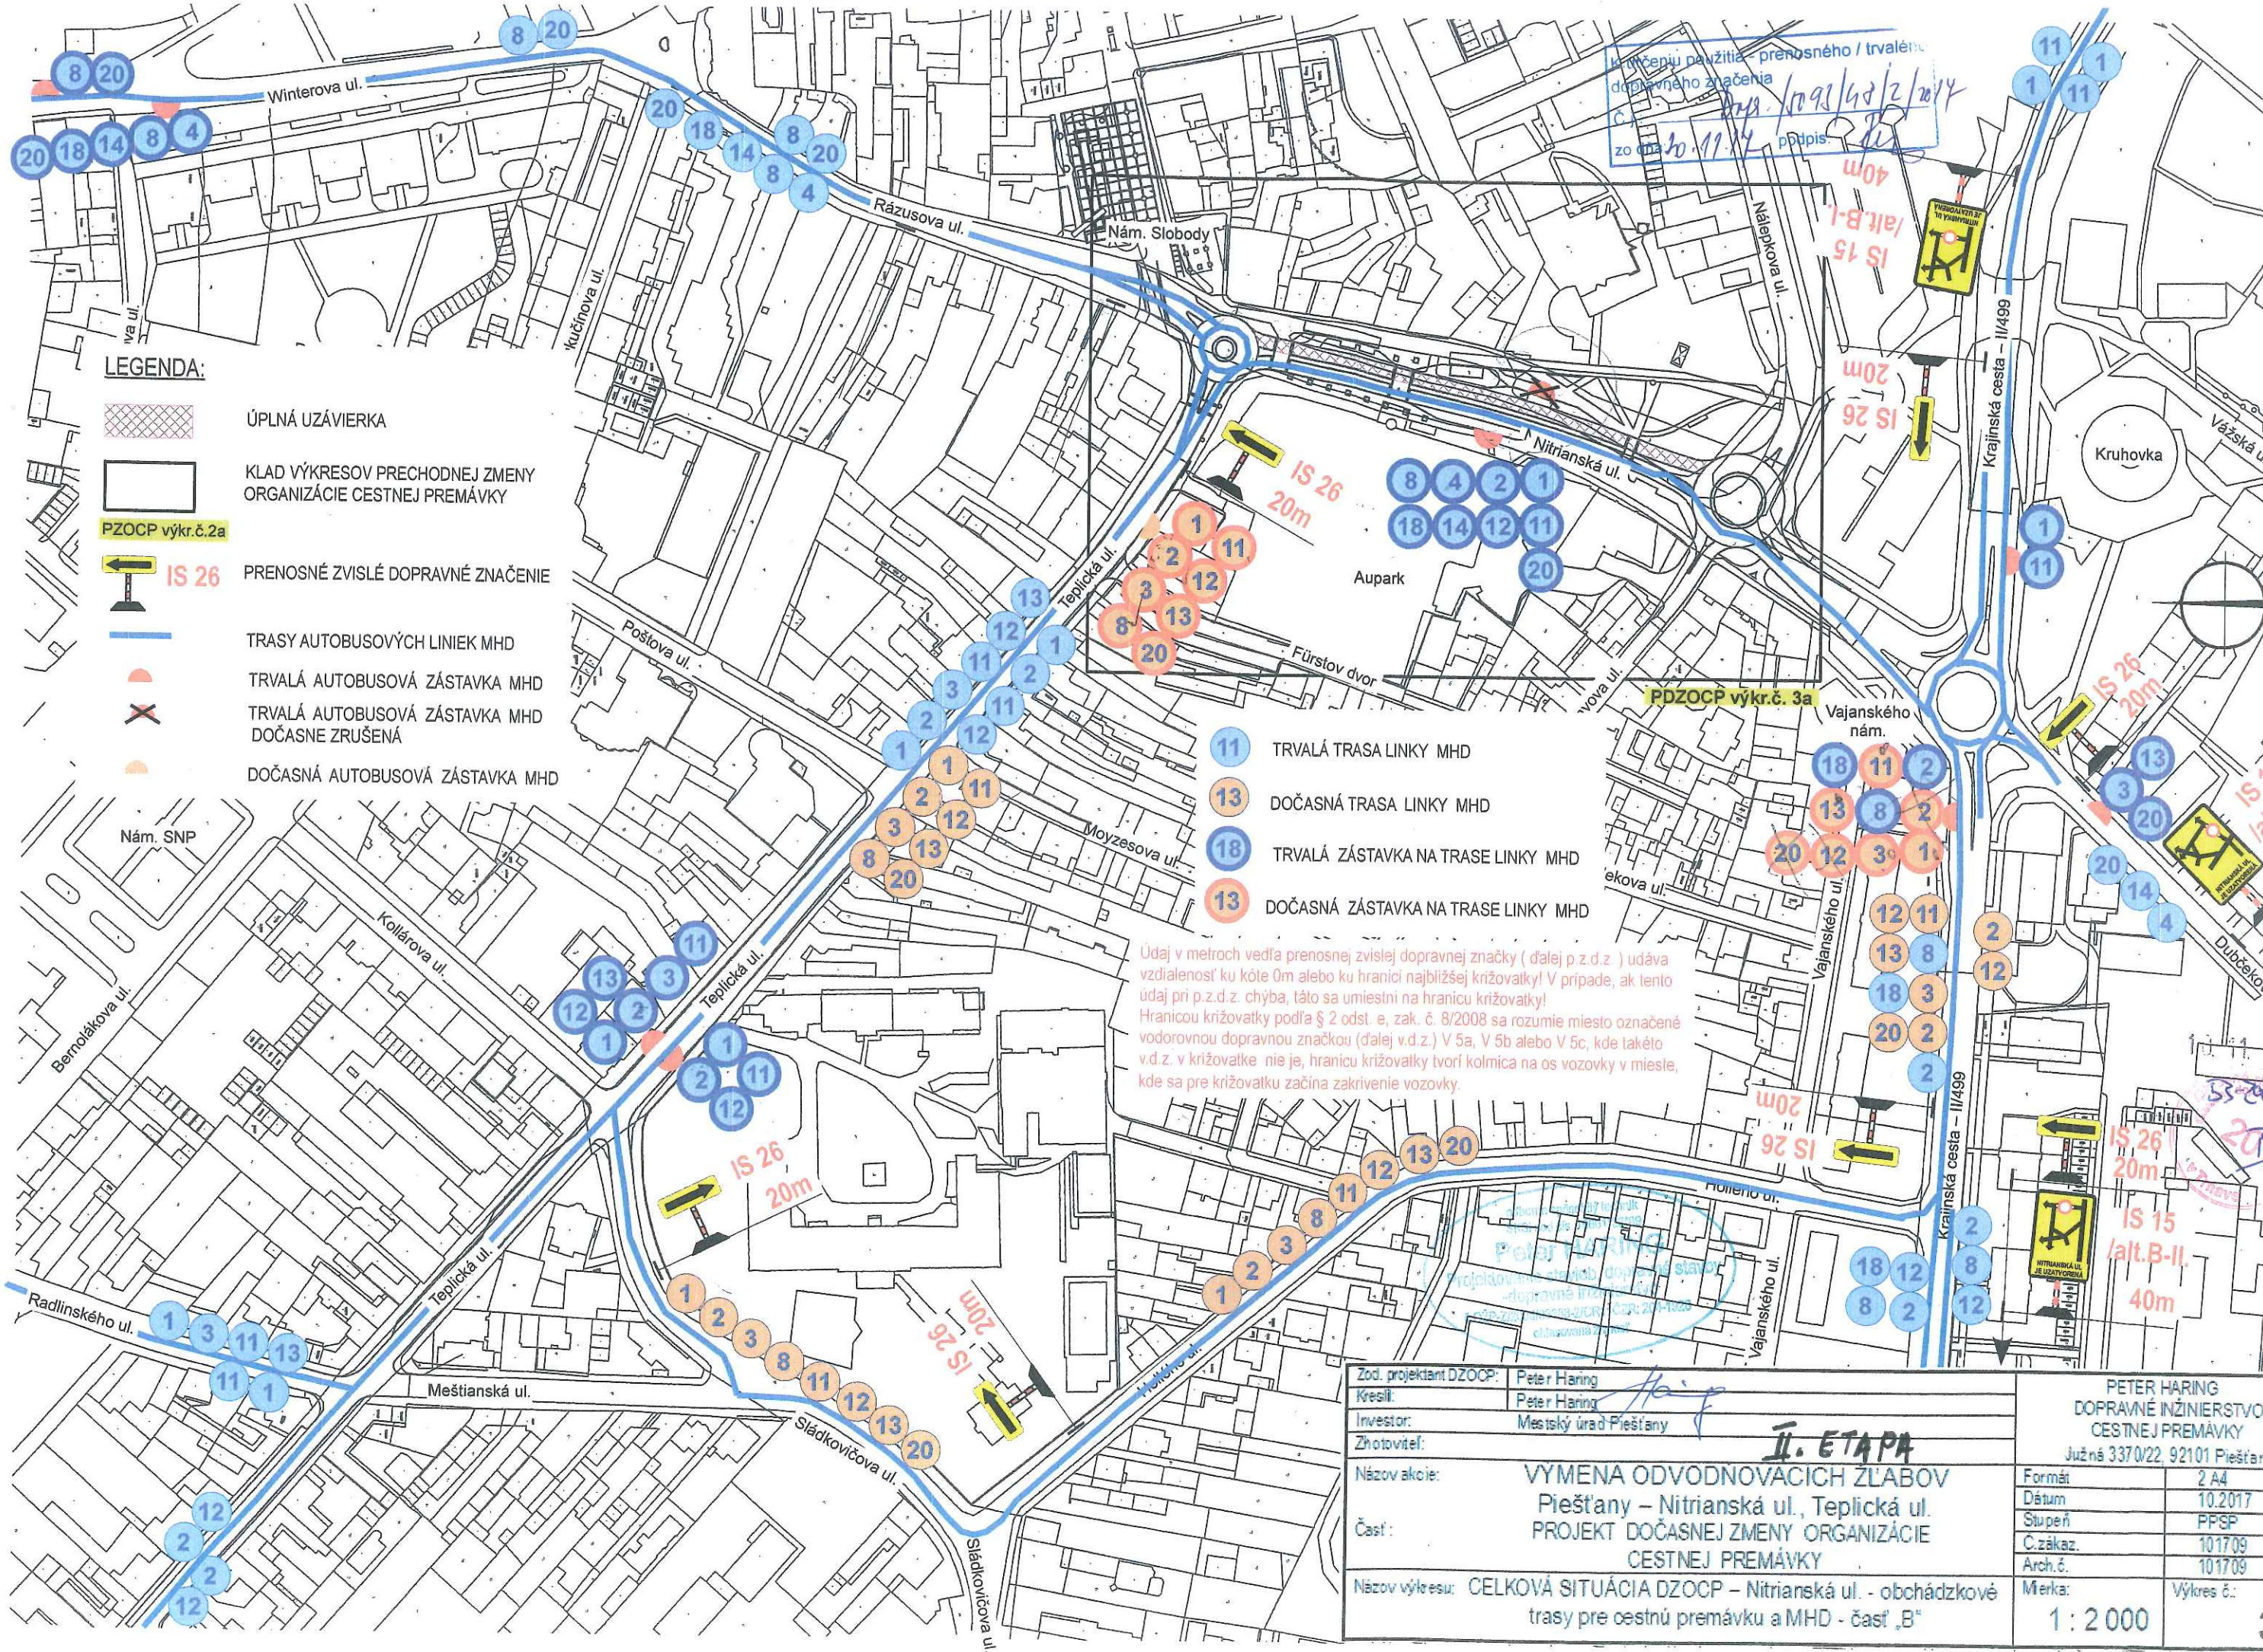

LEGENDA:


- ÚPLNÁ UZÁVIERKA
- KLAD VÝKRESOV PRECHODNEJ ZMENY ORGANIZÁCIE CESTNEJ PREMÁVKY
- PZOCF výkr.č.2a
- IS 26 PRENOSNÉ ZVISLÉ DOPRAVNÉ ZNAČENIE
- TRASY AUTOBUSOVÝCH LINIEK MHD
- TRVALÁ AUTOBUSOVÁ ZÁSTAVKA MHD
- TRVALÁ AUTOBUSOVÁ ZÁSTAVKA MHD DOČASNE ZRUŠENÁ
- DOČASNÁ AUTOBUSOVÁ ZÁSTAVKA MHD


- 11 TRVALÁ TRASA LINKY MHD
- 13 DOČASNÁ TRASA LINKY MHD
- 18 TRVALÁ ZÁSTAVKA NA TRASE LINKY MHD
- 13 DOČASNÁ ZÁSTAVKA NA TRASE LINKY MHD

Údaj v metroch vedľa prenosnej zvislej dopravnej značky (ďalej p.z.d.z.) udáva vzdialenosť ku kóte 0m alebo ku hranici najbližšej križovatky! V prípade, ak tento údaj pri p.z.d.z. chýba, táto sa umiestni na hranicu križovatky! Hranicou križovatky podľa § 2 odst. e, zák. č. 8/2008 sa rozumie miesto označené vodorovnou dopravnou značkou (ďalej v.d.z.) V 5a, V 5b alebo V 5c, kde takéto v.d.z. v križovatke nie je, hranicu križovatky tvorí kolmice na os vozovky v mieste, kde sa pre križovatku začína zakrivenie vozovky.

Zod. projektant DZOCP:	Peter Haring	II. ETAPA	PETER HARING	
Kresil:	Peter Haring		DOPRAVNÉ INŽINIERSTVO	
Investor:	Mestský úrad Piešťany		CESTNEJ PREMÁVKY	
Zhotoviteľ:			Južná 3370/22, 92101 Piešťany	
Názov akcie:	VYMENA ODVODNOVACICH ZĽABOV Piešťany – Nitrianská ul., Teplická ul.		Formát	2 A4
Časť:	PROJEKT DOČASNEJ ZMENY ORGANIZÁCIE CESTNEJ PREMÁVKY		Dátum	10.2017
			Stupeň	PPSP
			Č.zákaz.	101709
			Arch.č.	101709
Názov výkresu:	CELKOVÁ SITUÁCIA DZOCP – Nitrianská ul. - obchádzkové trasy pre cestnú premávku a MHD - časť „B“		Mierka:	Výkres č.:
			1 : 2 000	

LEGENDA:

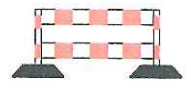-  **A 19** - PRENOSNÉ ZVISLÉ DOPRAVNÉ ZNAČENIE
-  **P 1** - JESTVUJÚCE TRVALÉ ZVISLÉ DOPRAVNÉ ZNAČENIE
-  - JESTVUJÚCE TRVALÉ ZVISLÉ DOPRAVNÉ ZNAČENIE
-  - ÚPLNÁ UZÁVIERKA
-  - ČERVENÉ NEOSLŇUJÚCE ALEBO ŽLTÉ PRERUŠOVANÉ SVETLO TYPU 1
-  TRVALÁ AUTOBUSOVÁ ZÁSTAVKA MH DOČASNE ZRUŠENÁ
-  DOČASNÁ AUTOBUSOVÁ ZÁSTAVKA MH
-  Na ohradenie výkopov sa použijú dvojčtové zábradlia alebo dvojdoskové zábrany Z 2a, obe zariadenia musia byť vysoké min. 1,1 m!

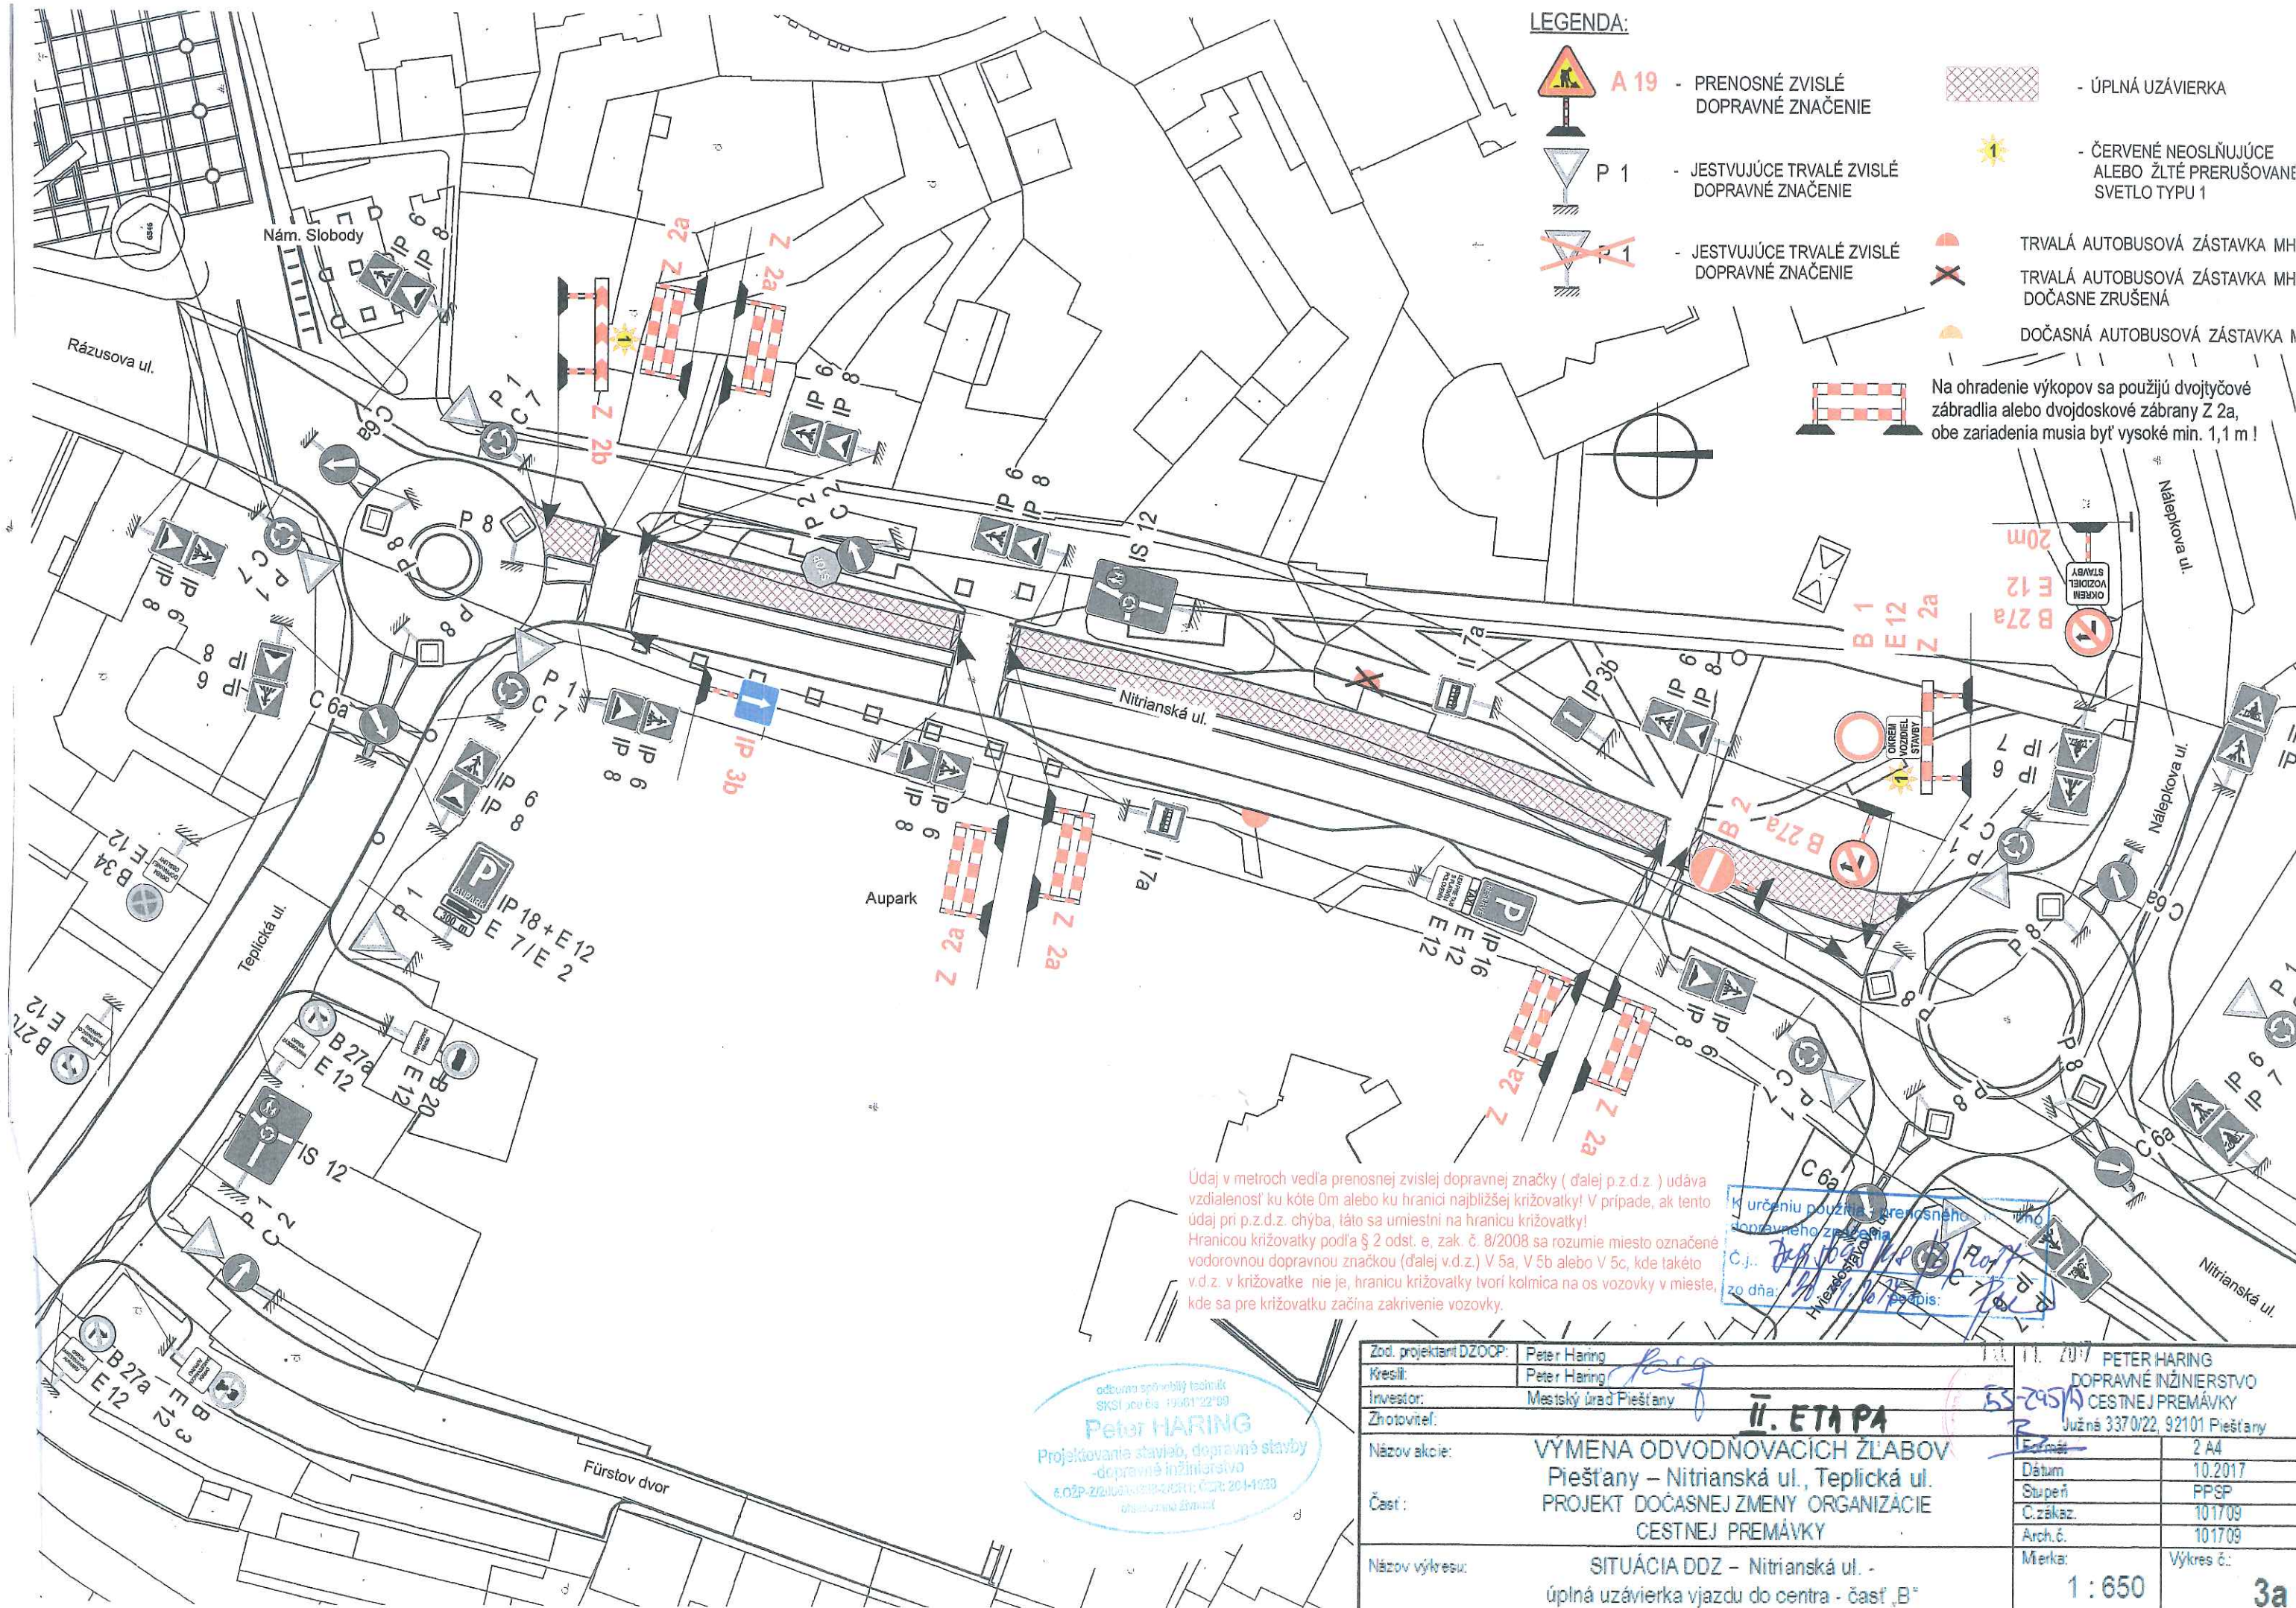

Údaj v metroch vedľa prenosnej zvislej dopravnej značky (ďalej p.z.d.z.) udáva vzdialenosť ku kóte 0m alebo ku hranici najbližšej križovatky! V prípade, ak tento údaj pri p.z.d.z. chýba, táto sa umiestni na hranicu križovatky!
Hranicou križovatky podľa § 2 odst. e, zak. č. 8/2008 sa rozumie miesto označené vodorovnou dopravnou značkou (ďalej v.d.z.) V 5a, V 5b alebo V 5c, kde taketo v.d.z. v križovatke nie je, hranicu križovatky tvorí kolmice na os vozovky v mieste, kde sa pre križovatku začína zakrivenie vozovky.

K určeniu použitia prenosného dopravnej značky
C.j. *[Signature]*
zo dňa: *[Date]*
Hviezdočkový podpis:

odborný spôsobilý technik
SKS1 000 016 1906122309
Peter HARING
Projektovanie stavieb, dopravné stavby
-dopravné inžinierstvo
s OZP-značenie: Cst: 201-1023
Chatareň Haring

Zod. projektant DZOOP:	Peter Haring	11. 11. 2017	PETER HARING
Kresil:	Peter Haring		DOPRAVNÉ INŽINIERSTVO
Investor:	Mestský úrad Piešťany		CESTNEJ PREMÁVKY
Zhotoviteľ:			Južná 3370/22, 92101 Piešťany
Názov akcie:	II. ETAPA VÝMENA ODVODŇOVACÍCH ŽLABOV Piešťany – Nitrianská ul., Teplická ul. PROJEKT DOČASNEJ ZMENY ORGANIZÁCIE CESTNEJ PREMÁVKY		
Časť:			
Názov výkresu:	SITUÁCIA DDZ – Nitrianská ul. - úplná uzávierka vjazdu do centra - časť „B“		
		Formát:	2 A4
		Dátum:	10.2017
		Stupeň:	PPSP
		C.č.kaz.	101709
		Arch.č.	101709
		Mierka:	Výkres č.: 1 : 650
			3a